



PLANTA ACCESO

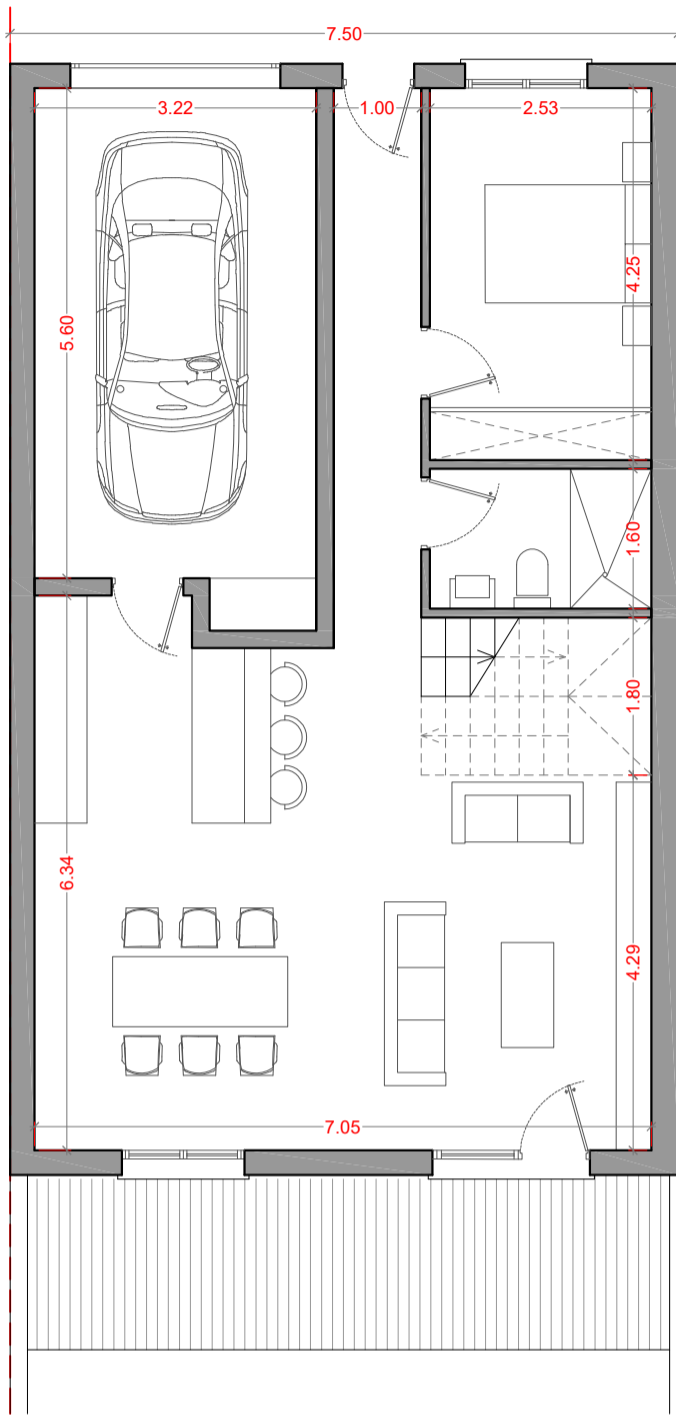

PLANTA PRIMERA

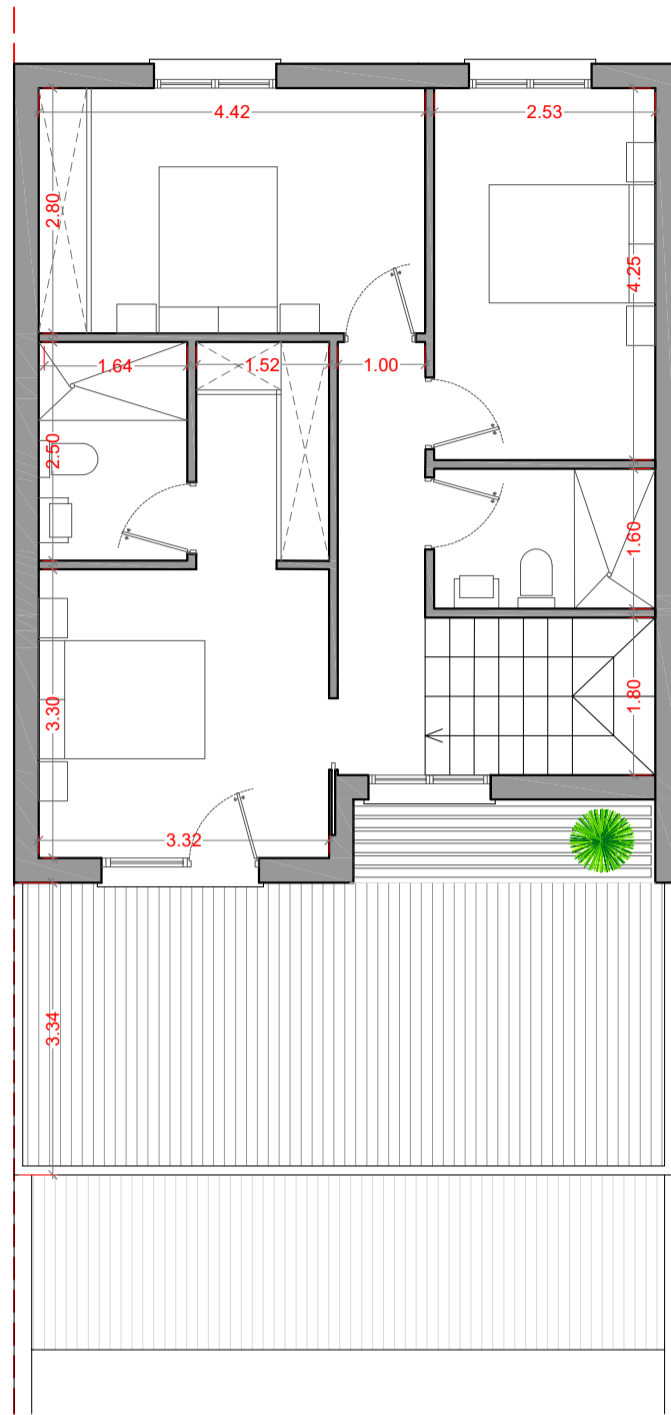

PARCELA nº 6
 Vivienda tipo 2B
 ORDENANZA 2 GRADO 2º

Total Construida P.1º 68,23 m²
Total Construida P.B 92,30 m²

Total Construida 160,53 m²

Superficies Útiles

PLANTA BAJA	
1.- Salón comedor cocina	37,74 m²
2.- Dormitorio	10,75 m²
3.- Baño	4,05 m²
4.- Garaje	18,76 m²
5.- Escalera	4,73 m²
6.- Distribuidor	6,40 m²
PLANTA PRIMERA	
1.- Dormitorio P.	10,96 m²
2.- Vestidor DP	3,79 m²
3.- Baño DP	4,25 m²
4.- Dormitorio	12,38 m²
5.- Dormitorio	10,75 m²
7.- Distribuidor	4,95 m²
8.- Baño	4,05 m²
9.- Terraza	28,45 m²

Superficie parcelas

	PARCELA tipo 1
Parcela Nº 1	634,30 m²
Parcela Nº 2	301,65 m²
Parcela Nº 3	296,16 m²
Parcela Nº 4	300,22 m²
Parcela Nº 5	278,83 m²
Parcela Nº 6	277,97 m²
Parcela Nº 7	403,74 m²
Parcela Nº 8	428,01 m²

ORDENANZA 2 GRADO 2º (PB + I)
PARCELA tipo 2A
ORDENANZA 2 GRADO 2º (PB + I)
PARCELA tipo 2B
ORDENANZA 2 GRADO 2º (PB + I)
PARCELA tipo 3
ORDENANZA 2 GRADO 2º (PB)

PARCELA nº 6

