




VEGA DEL UCERO 2

TU HOGAR COMO SIEMPRE LO IMAGINASTE

BLOQUE DE VIVIENDAS

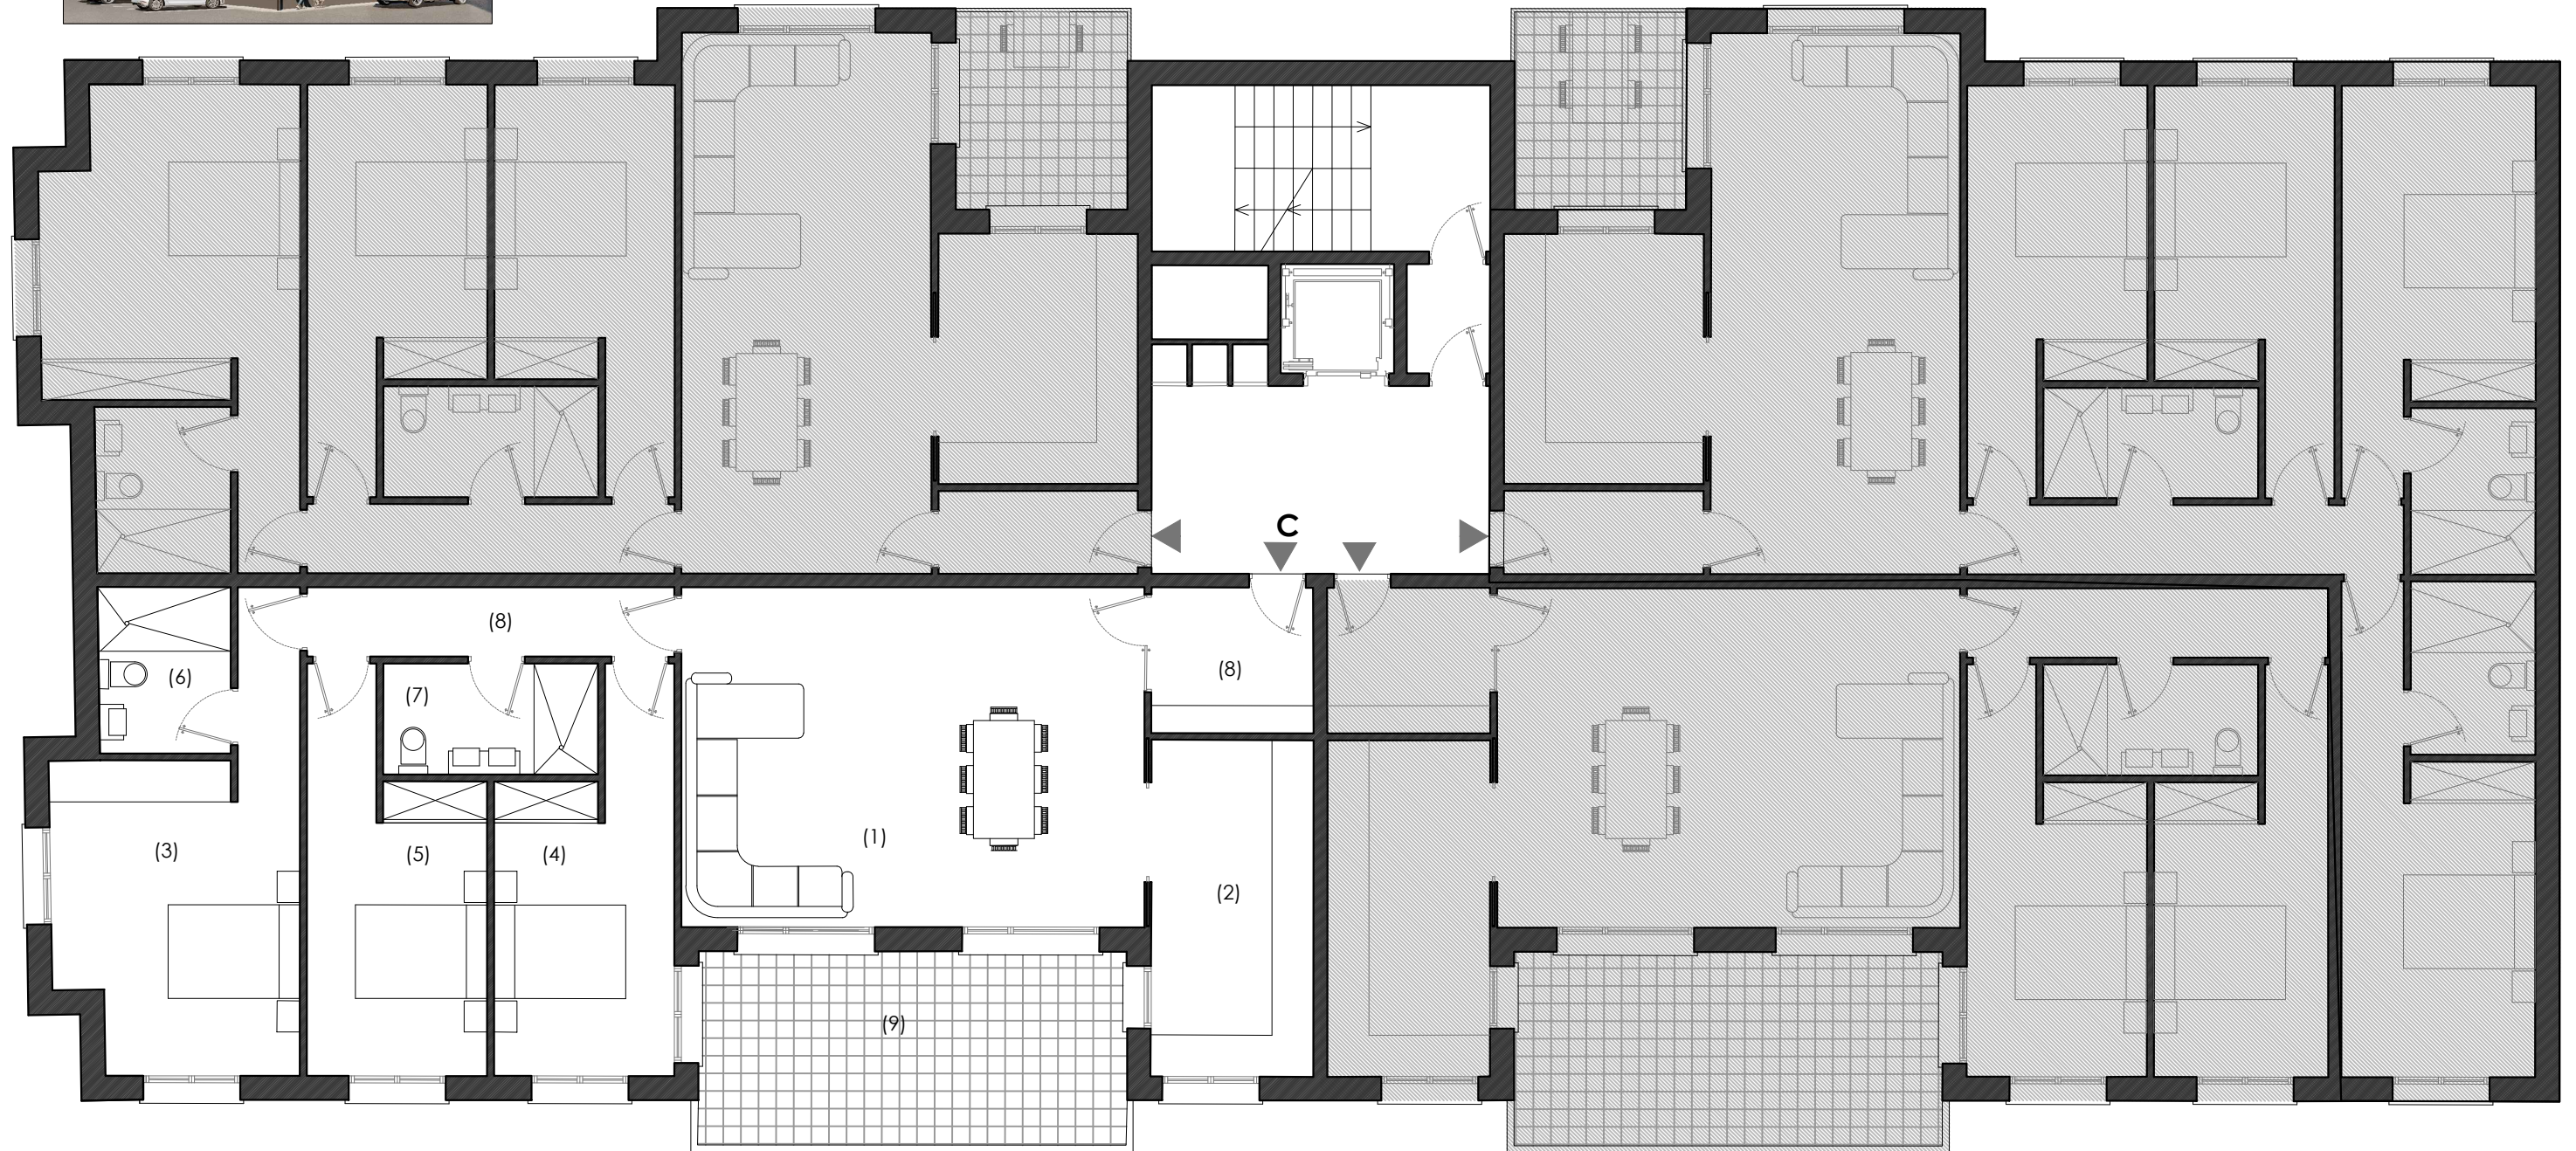

PLANTA SEGUNDA


Piso 2°C

Sup. Útiles

1.-	Salón comedor	32,70 m ²
2.-	Cocina	11,30 m ²
3.-	Dormitorio	17,70 m ²
4.-	Dormitorio	12,75 m ²
5.-	Dormitorio	12,75 m ²
6.-	Baño	4,60 m ²
7.-	Baño	5,00 m ²
8.-	Distribuidores	10,25 m ²
9.-	Terraza	17,30 m ²

Total Construida

125,04 m²

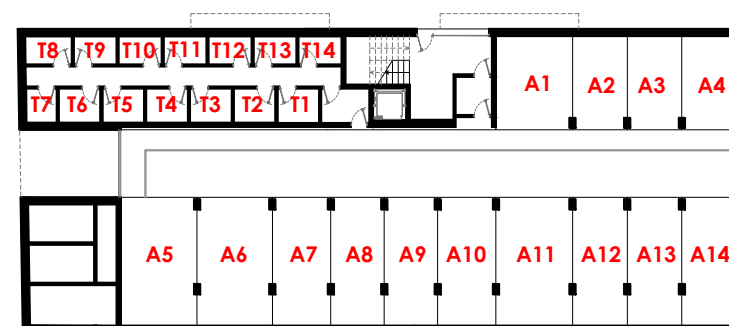

PLANTA ACCESO



PLANTA SEGUNDA

DOCUMENTACION ORIENTATIVA. LOS PLANOS DEFINITIVOS SE CONCRETARAN EN EL PROYECTO EJECUCION SE CONSIDERA SUPERFICIE CONSTRUIDA A LA DEFINIDA POR LA ENVOLVENTE EXTERIOR DE LA VIVIENDA. NO INCLUYE LA PARTE COMPUTABLE DE TERRAZAS NI ZONAS COMUNES.