




VEGA DEL UCERO 2

TU HOGAR COMO SIEMPRE LO IMAGINASTE

BLOQUE DE VIVIENDAS

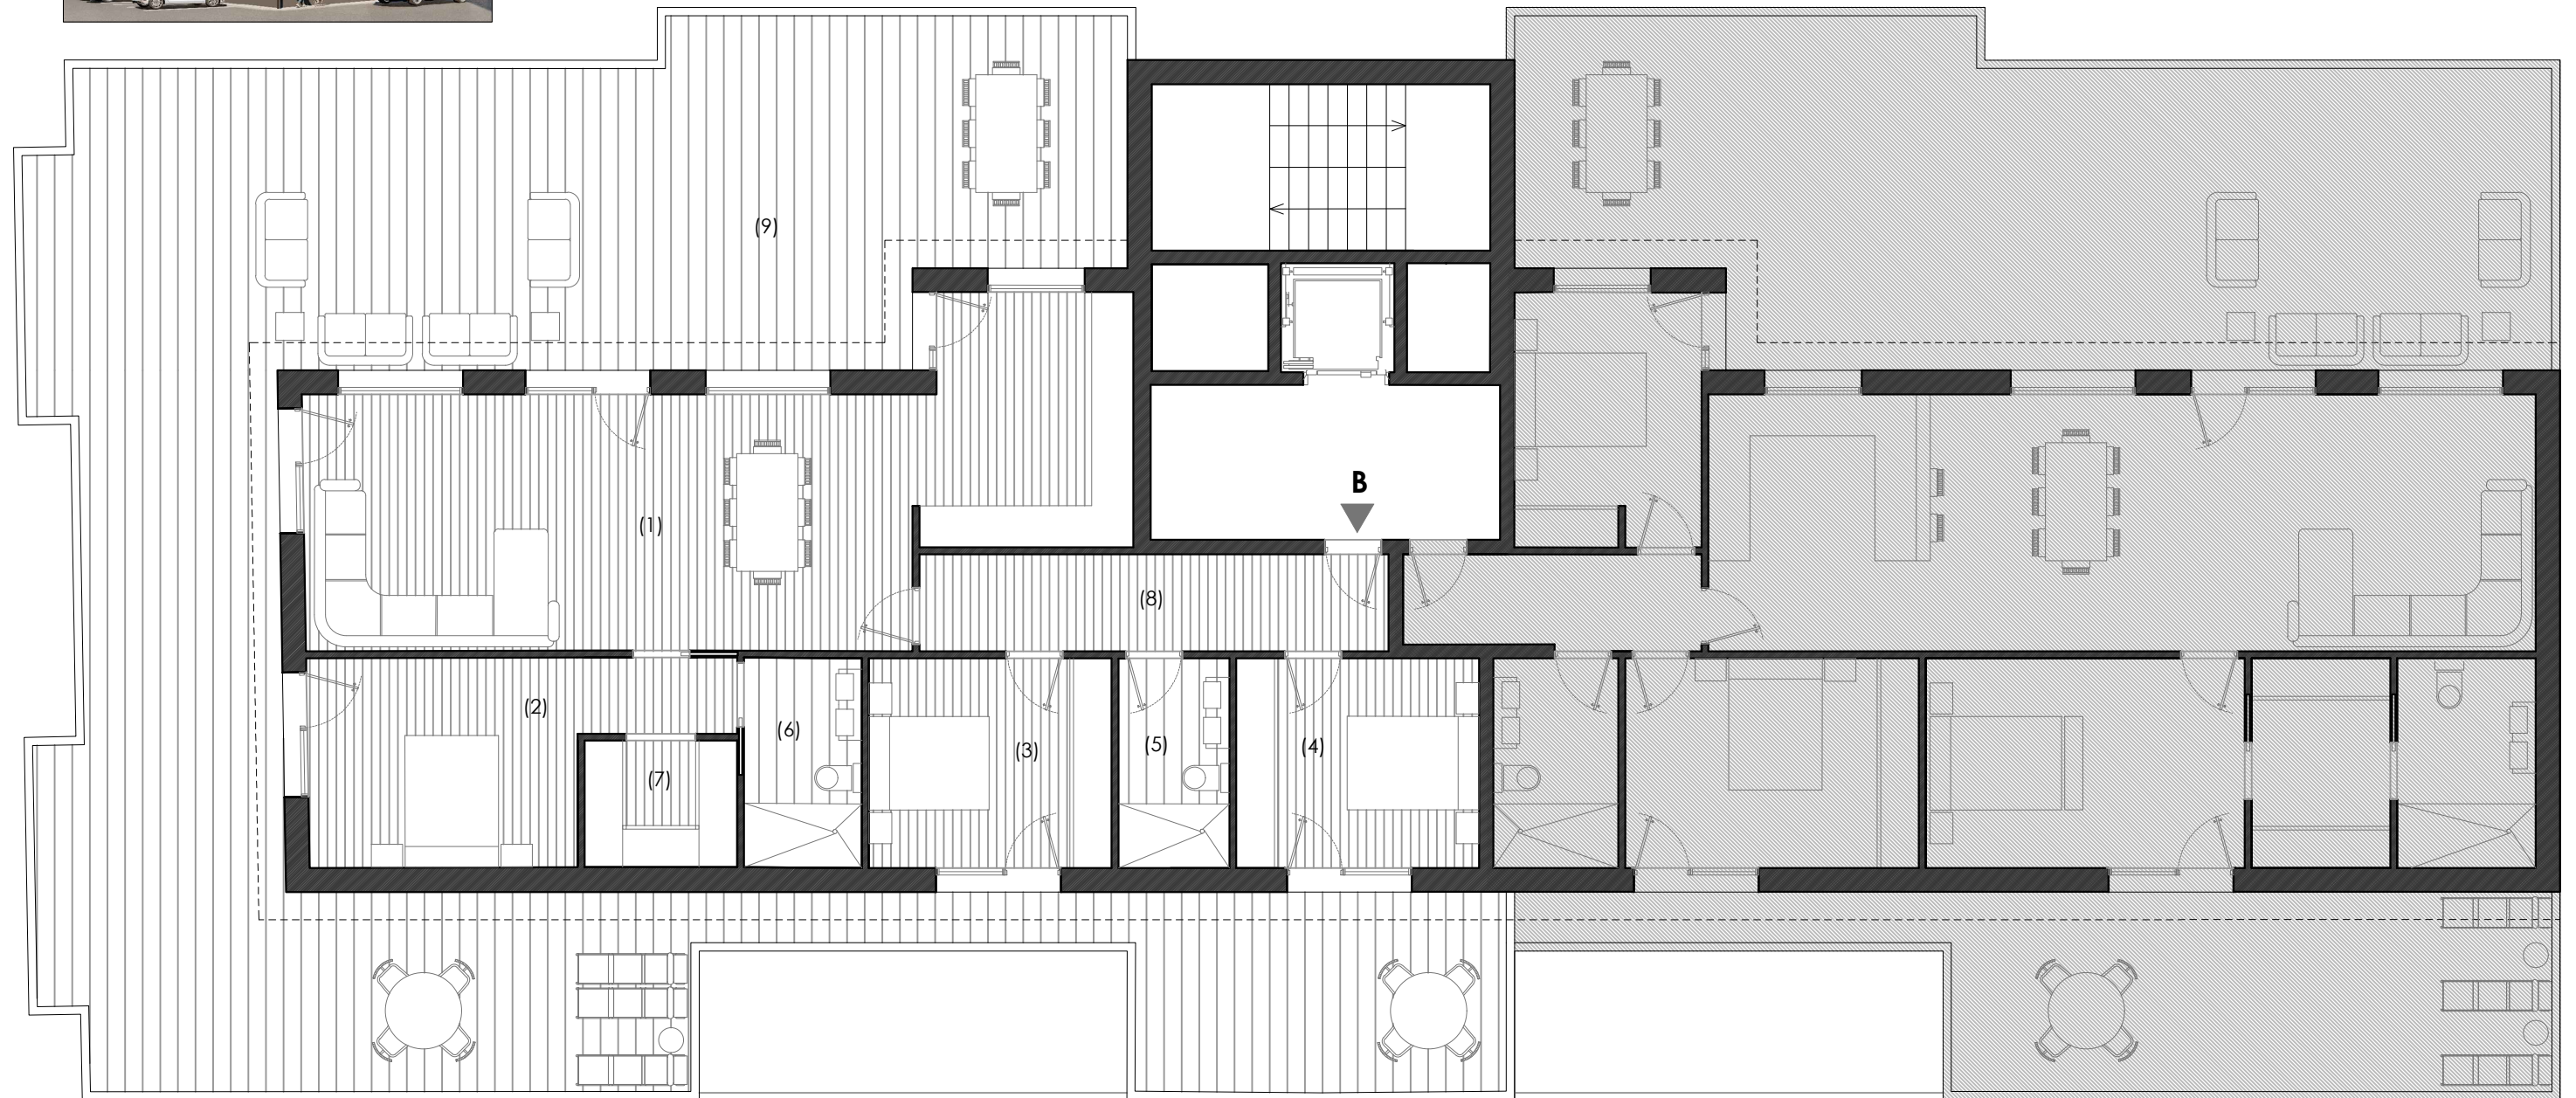


Piso ATICO B

Sup. Útiles

1.-	Salón comedor Cocina	43,20 m ²
2.-	Dormitorio Principal	14,00 m ²
3.-	Dormitorio	10,40 m ²
4.-	Dormitorio	10,40 m ²
5.-	Baño	4,50 m ²
6.-	Baño	5,00 m ²
7.-	Vestidor	3,90 m ²
8.-	Distribuidores	9,40 m ²
9.-	Terraza	139,00 m ²

Total Construida

122,00 m²

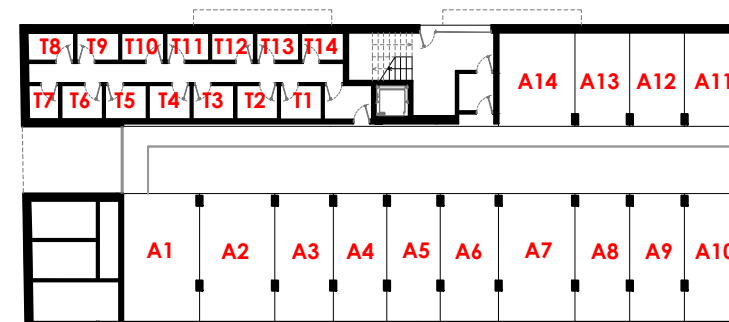

PLANTA ACCESO



PLANTA CUARTA

DOCUMENTACION ORIENTATIVA. LOS PLANOS DEFINITIVOS SE CONCRETARAN EN EL PROYECTO EJECUCION
SE CONSIDERA SUPERFICIE CONSTRUIDA A LA DEFINIDA POR LA ENVOLVENTE EXTERIOR DE LA VIVIENDA.
NO INCLUYE LA PARTE COMPUTABLE DE TERRAZAS NI ZONAS COMUNES.